MESA DE ATENCIÓN · AXONOMÉTRICAS

Medidas generales en cm. Para presupuesto; los detalles de armado se definen con el carpintero.

VISTA DESDE EL CLIENTE

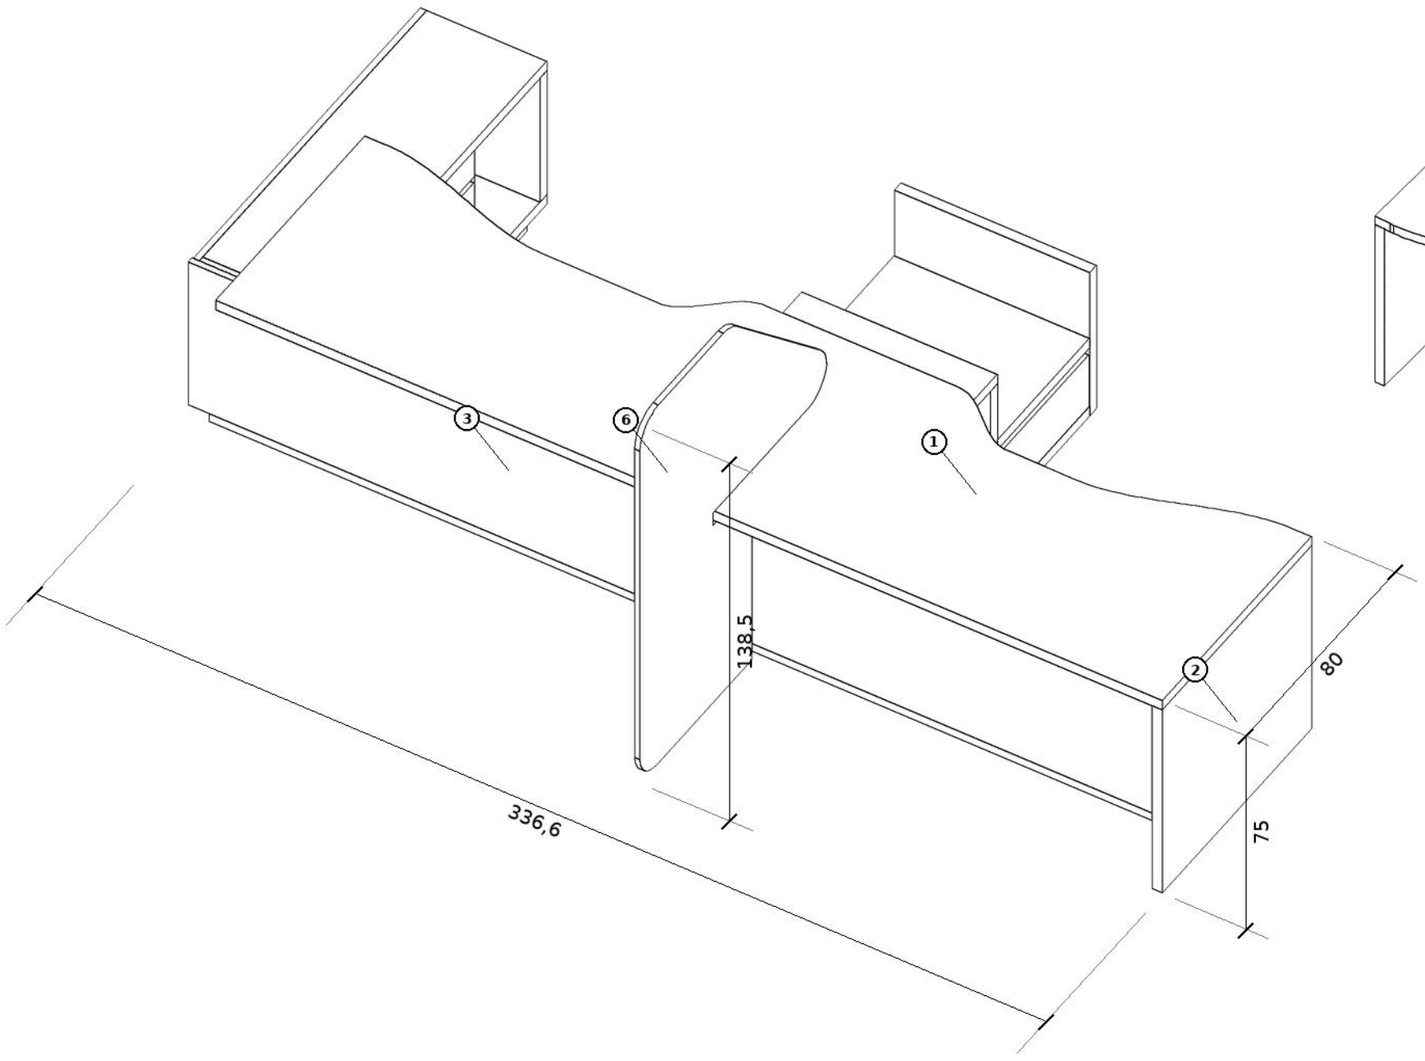

VISTA DESDE LOS PUESTOS

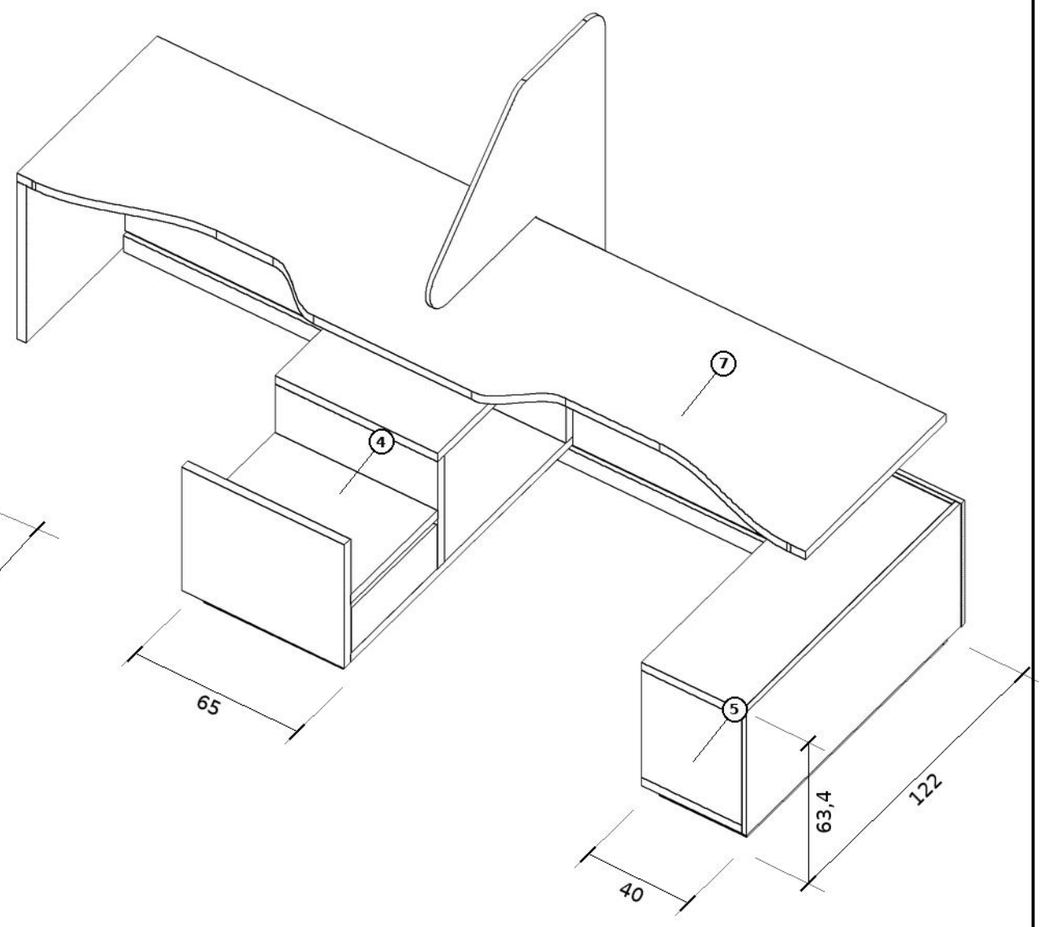

REFERENCIAS

1. Tapa: MDF 18 + 15 mm con PVC 2 mm símil mármol negro
2. Cascada (lado Franco): mismo armado que la tapa
3. Faldón frente cliente: varillado de madera sobre respaldo MDF 18
4. Módulo CPU / impresoras: melamina negra 18 mm
5. Ala de Mai: melamina negra 18 mm, frentes laca topo
6. Separador: melamina negra 18 mm, 140 cm de alto
7. Vigas bajo tapa: 2 caños 40 × 80 × 2 mm, de la cascada al ala

OBRA	**Mesa de atención · Tranchida**	HOJA **1 / 2**
PLANO	**Axonométricas generales**	
ESCALA	S/E	
MEDIDAS	en centímetros	
DIBUJO	Daniel Baylón	
FECHA	22/10/2026	

MESA DE ATENCIÓN · PLANTA, VISTA Y CORTES

PLANTA

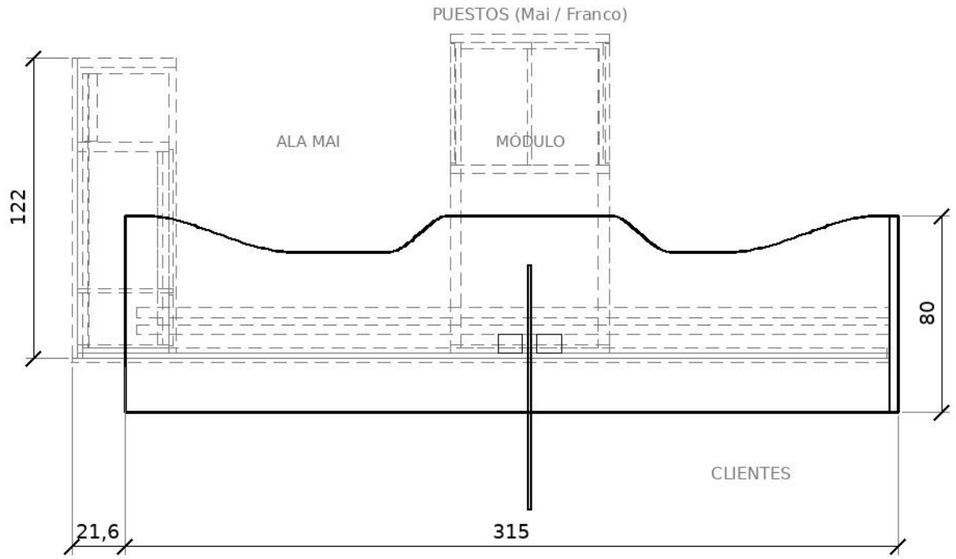

VISTA DESDE EL CLIENTE

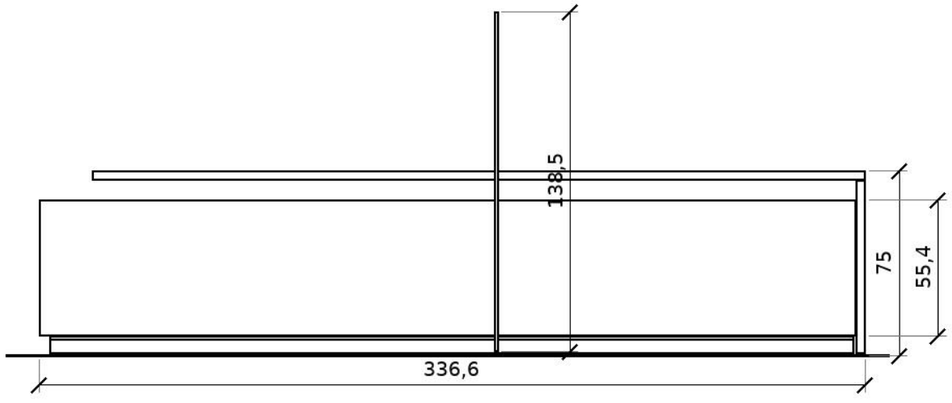

CORTE A · ALA DE MAI

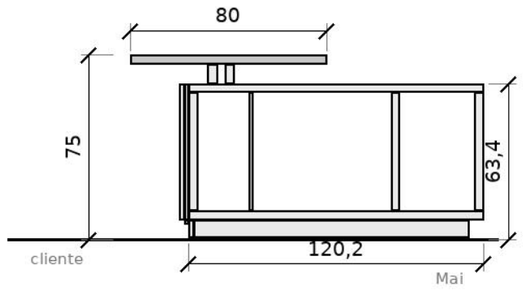

CORTE B · MÓDULO Y SEPARADOR

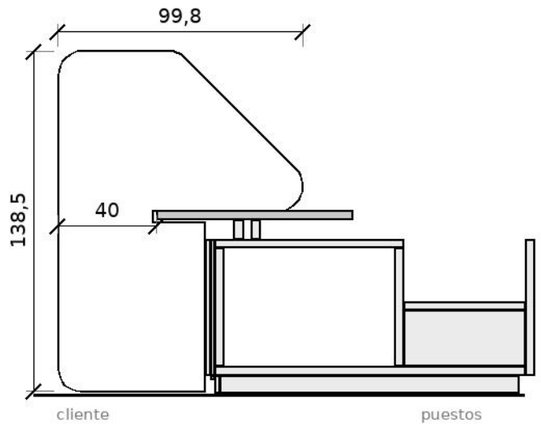

MATERIALES (ESTIMADO)

PVC símil mármol negro mate
2 mm · 3,79 m² · 2 placas 122 × 244 cm

MDF crudo (incluye piezas para laquear topo)
18 mm · 5,97 m² · 2 placas 183 × 260 cm

MDF crudo (2ª capa de tapa y cascada)
15 mm · 3,09 m² · 1 placa 183 × 260 cm

Melamina negro mate
18 mm · 10,25 m² · 3 placas 183 × 260 cm

Varillado de madera prefabricado
20 mm · 1,84 m² · 2 paneles 60 × 260 cm

Retazos: MDF 10 mm (2 tapitas) y melamina 12 mm
10 / 12 mm · 0,03 m² · Retazo

Tubo estructural negro 40 × 80 × 2 mm
6,13 m · Vigas bajo la tapa

Planchuela 80 × 2 mm, acero negro
4,4 m · Zócalo metálico

Ángulo 20 × 20 mm
3,28 m · Pestaña del respaldo

Chapa 4 mm, 12 × 9 cm
2 u · Punta de las vigas (U3)

Herrajes
Guías telescópicas: 4 pares
Bisagras cazoleta cierre suave: 2
Regatones niveladores: 16 + 2 de embutir
Uniones 90° zamak negras: 4
Perfil LED embutido 3,05 m + tira y fuente
Pasacables: 4 · tapitas al ras: 3
Canto ABS negro 2 mm: aprox. 34 m

Cantidades a confirmar por el taller.

OBRA	**Mesa de atención · Tranchida**	HOJA **2 / 2**
PLANO	**Planta, vista, cortes y materiales**	
ESCALA	1:25	
MEDIDAS	en centímetros	
DIBUJO	Daniel Baylón	
FECHA	22/10/2026	