




RACK SALA DE REUNIONES

Medidas generales en cm, para presupuesto.

FRENTE

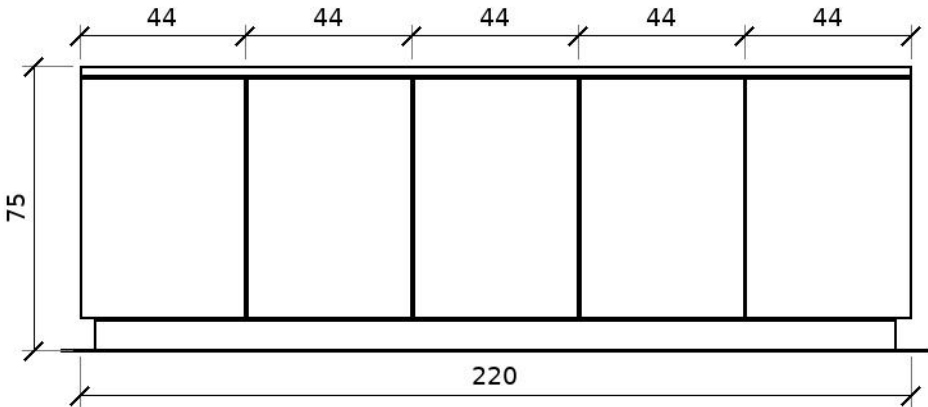

CORTE

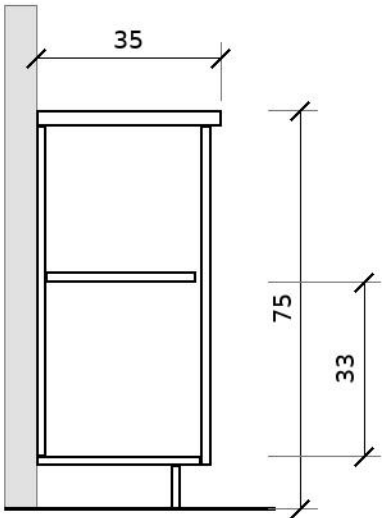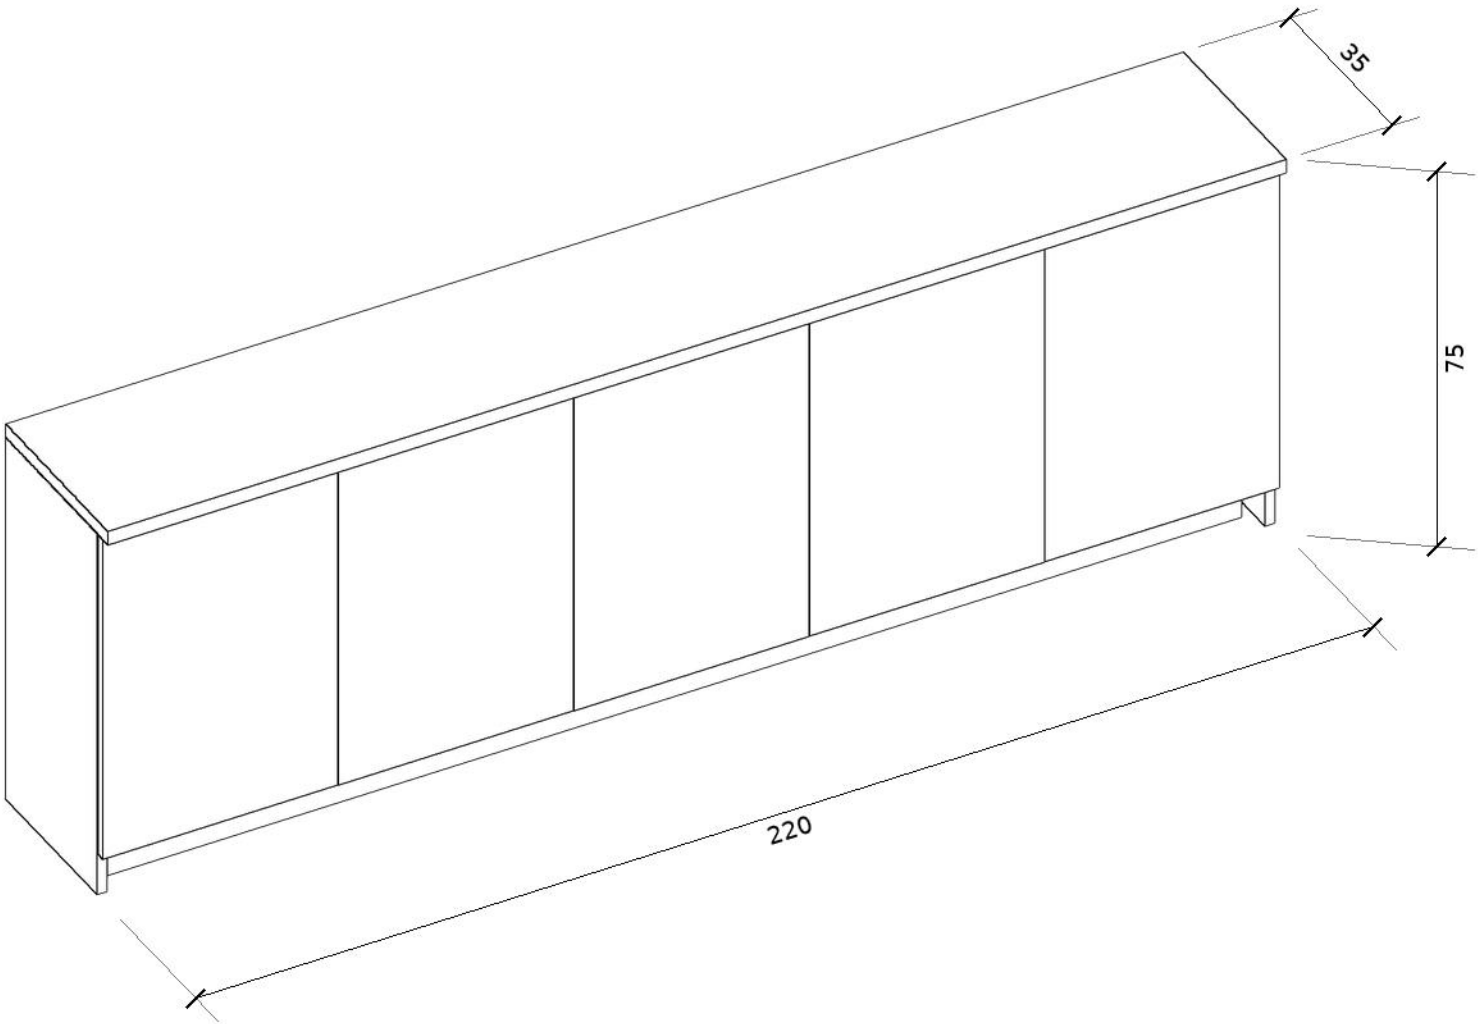

MATERIALES

- Tapa: MDF 25 mm + PVC 2 mm símil mármol negro mate
- Cuerpo y 5 puertas de empuje: melamina negro mate 18 mm
- 1 estante por módulo · zócalo retirado
- Alto 75 cm · fondo 35 cm

|         |                                    |                      |  |
|---------|------------------------------------|----------------------|--|
| OBRA    | Rack sala de reuniones · Tranchida | HOJA<br><b>1 / 1</b> |  |
| PLANO   | Rack sala de reuniones             |                      |  |
| ESCALA  | 1:20 · axonométrica S/E            |                      |  |
| MEDIDAS | en centímetros                     |                      |  |
| DIBUJO  | Daniel Baylón                      |                      |  |
| FECHA   | 22/10/2026                         |                      |  |